


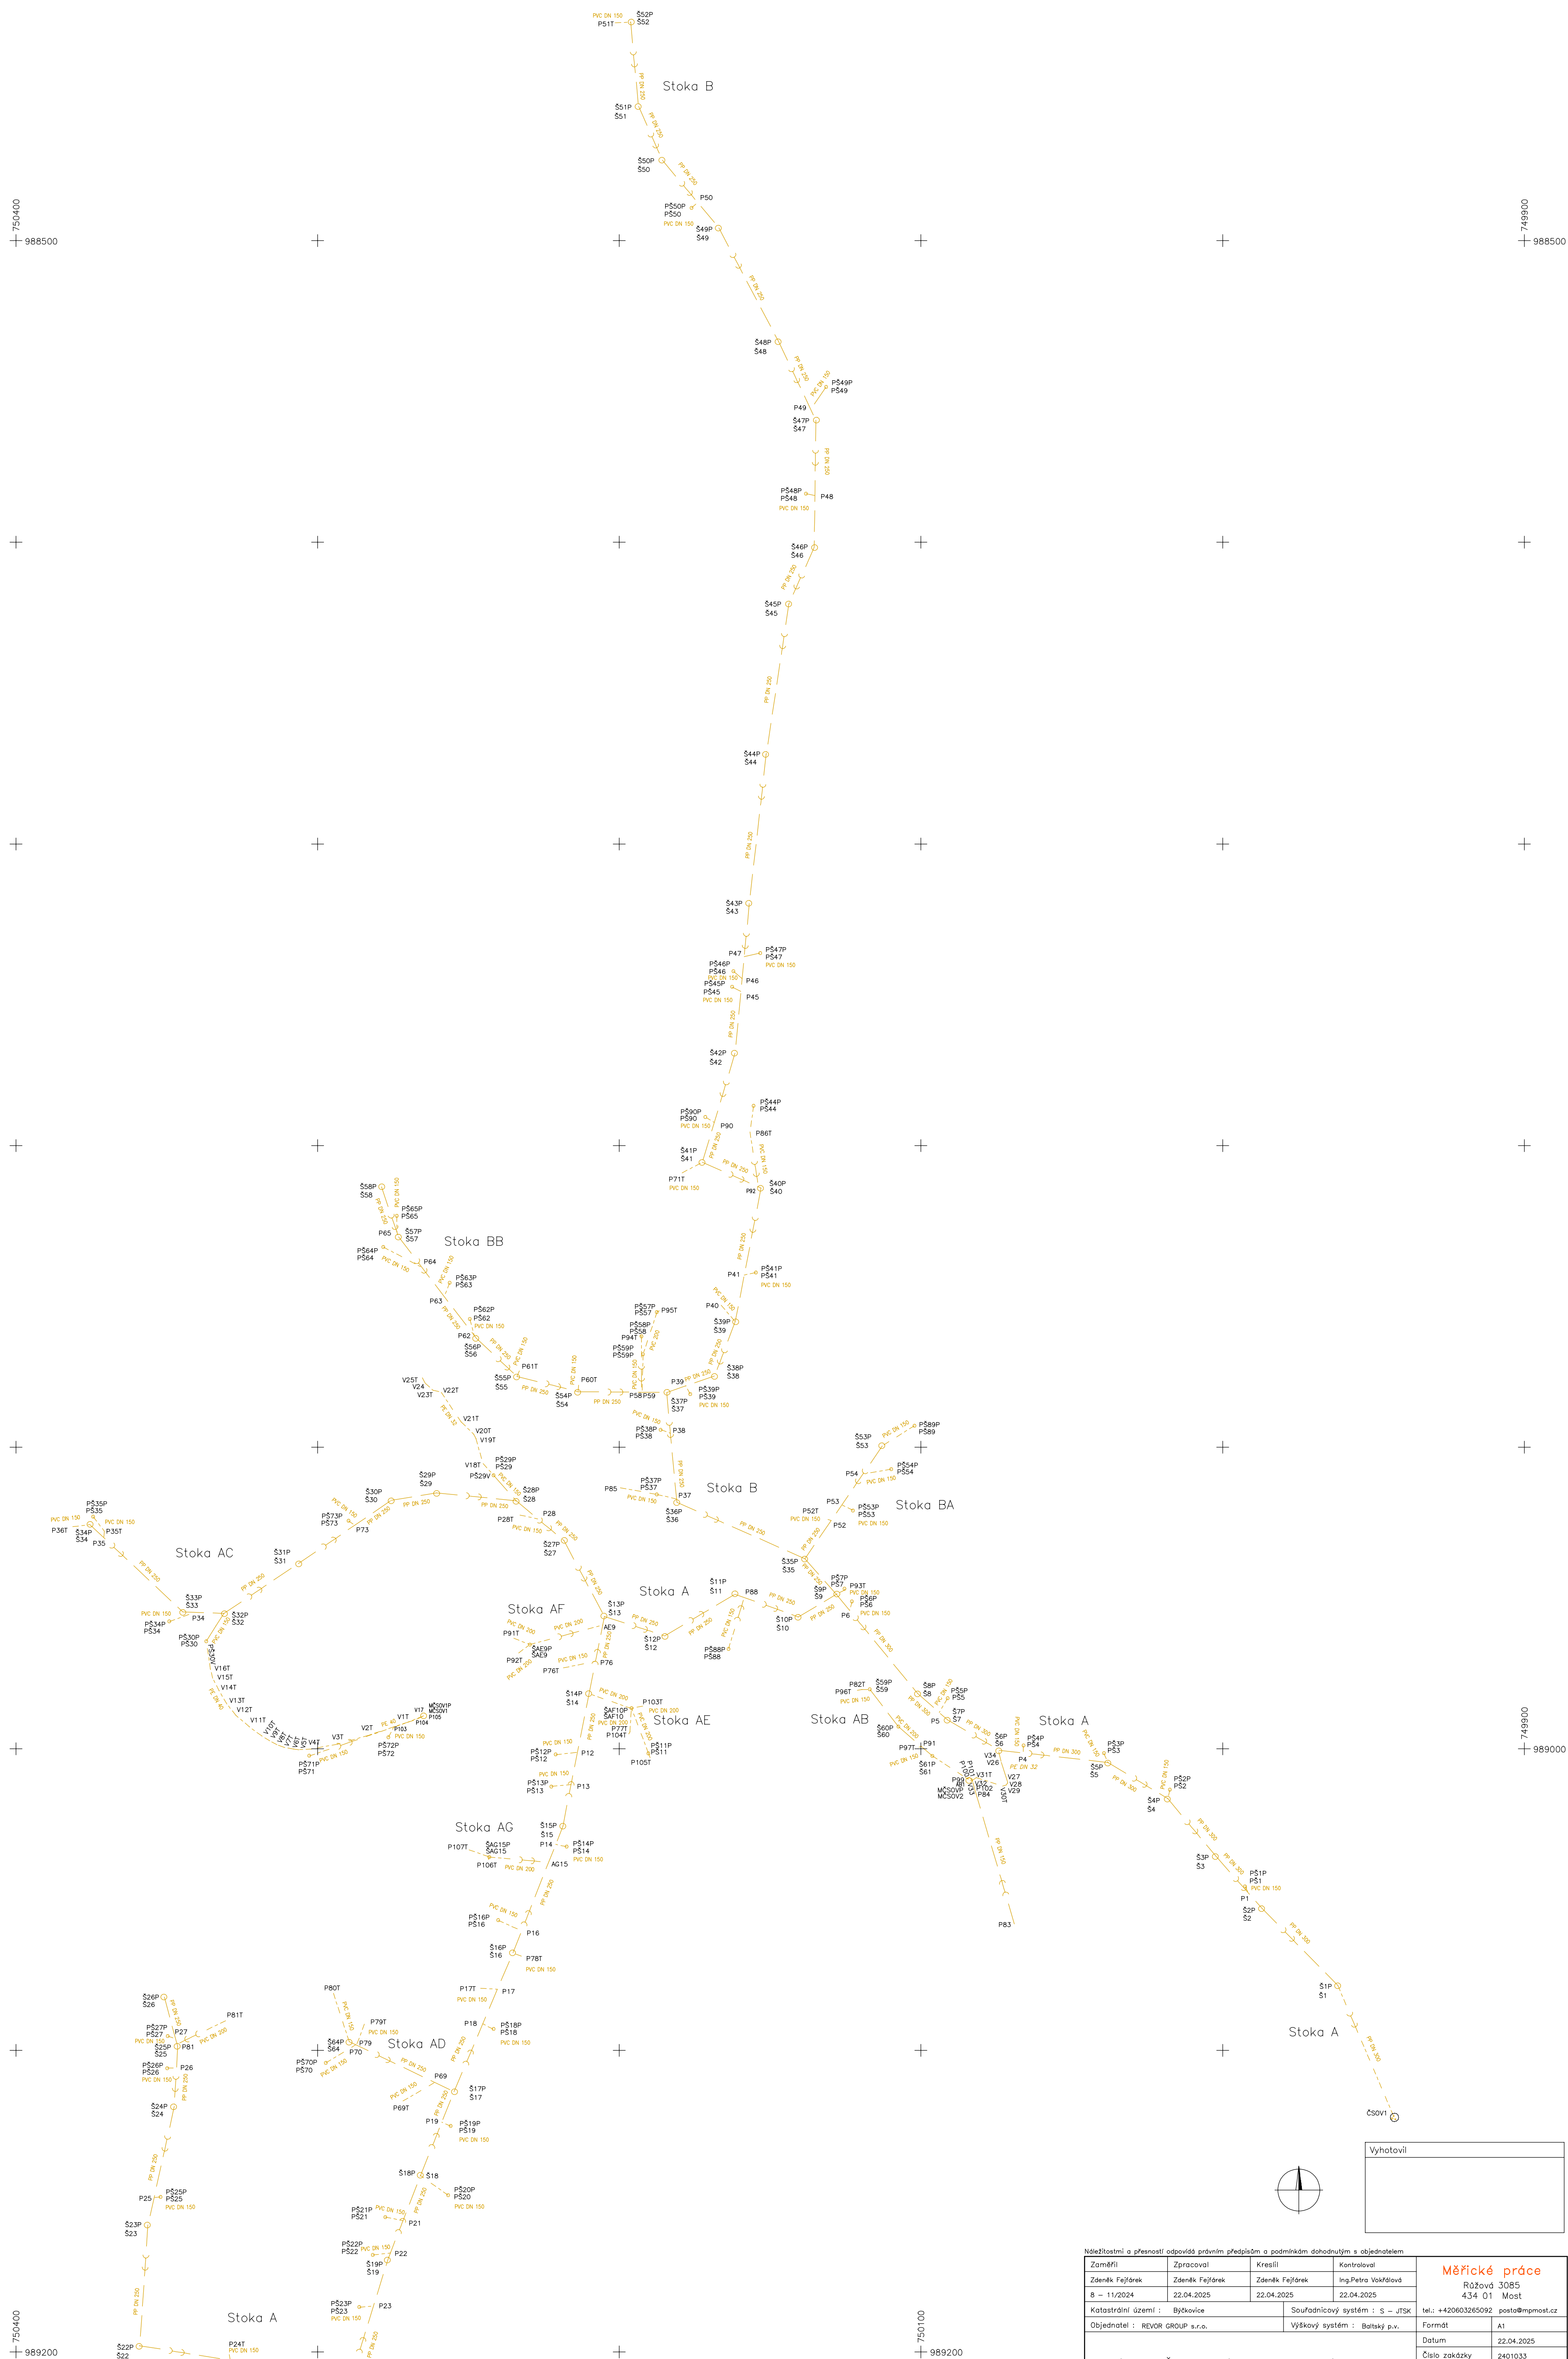

Náležitosti a přenosy odpovídá právním předpisům a podmínkám dohodnutým s objednatelem				Měřické práce Růžová 3085 434 01 Most	
Zaměření	Zpracoval	Kreslil	Kontroloval		
Zdeněk Fajfánek	Zdeněk Fajfánek	Zdeněk Fajfánek	Ing.Petr Vokřalová		
8 – 11/2024	22.04.2025	22.04.2025			
Katastrální území : Byčkovice		Souřadnicový systém : S – JTSK		tel.: +420603265092	
Objednatel : REVOR GROUP s.r.o.		Výškový systém : Batlský p.v.		posta@pmmost.cz	
Kanalizace a ČOV Byčkovice – část 1 kanalizace				Formát	A1
				Datum	22.04.2025
				Číslo zakázky	2401033
				Měřítko	Číslo výkresu
zaměření skutečného provedení stavby				1:1000	1

Zdeněk Fejřárek

Měřické práce

IČO : 14822440

DIČ : není plátcem

Zapsán pod evidenčním číslem 350800-15343-01 u Okresního živnostenského úřadu v Mostě

sídlo : Lidická 68

434 01 Most

kancelář : Růžová 3085

434 01 Most

IDS : w3zcj74

mobil : 603265092

E-mail: fejfarek@mpmost.cz

URL : www.mpmost.cz

zakázka : 2401033

Technická zpráva

Název akce : Zaměření skutečného provedení stavby **Kanalizace a ČOV Býčkovice - část 1 kanalizace**

Objednatel : REVOR GROUP s.r.o.

Katastrální území : Býčkovice

Obec : Býčkovice

Okres : Litoměřice

Souřadnicový systém : S-JTSK

Výškový systém : Baltský po vyrovnání

Geodetický základ polohopisný a výškopisný : DATAZ

Metoda určení měřických bodů: GNSS – RTK

Třída přesnosti : 3 podle ČSN 730415

Měřítko zaměření : 1:1000

Metoda zaměření : polární s trigonometrickým měřením výšek, GNSS RTK

Třída přesnosti zaměření : 3 podle ČSN 013410

Použité ČSN : 730415, 730212, 013410, 013411

Zaměřil : Zdeněk Fejřárek

Termín měření : 8 - 11/2024

Použité přístroje : totální stanice SP Focus 35 RX, SOUTH S82T

Použitý software : Kokeš 16, SurvCE 6, Transform MAX1710/2

Dokumentaci ověřil : Ing. Petra Vokřálová, položka rejstříku ČKZ 1978 v rozsahu dle § 16f, odst.1, písm. a, c, zákona č. 200/1994 Sb.

Postup prací

- aktualizace sítě měřických bodů metodou GNSS RTK
- zaměření kanalizačních stok a přípojek polární metodou a GNSS RTK
- výpočet souřadnic a výšek podrobných bodů
- tvorba seznamu souřadnic a výšek zaměřených podrobných bodů
- tvorba technické zprávy
- tvorba kartografického originálu
- kontrolní kresba ve formátu PDF
- kontrola a ověření díla

Pasport stavby :

STOKA A

- stoka PP DN 300 v délce 265,5 m
- stoka PP DN 250 v délce 541,4 m
- přípojky PVC DN 200 v délce 17,9 m
- přípojky PVC DN 150 v délce 182,7 m
- šachty na stoce – 26 ks betonové
- šachty na přípojkách – 22 ks plastové

STOKA AB

- stoka PVC DN 200 v délce 44,7 m
- výtlač PE DN 32 v délce 24,6 m
- přípojky PVC DN 150 v délce 56,9 m
- šachty na stoce – 3 ks plastové + 1 ks MČSOV
- šachty na přípojkách – nejsou

Zdeněk Fejřárek

Měřické práce

IČO : 14822440

DIČ : není plátcem

Zapsán pod evidenčním číslem 350800-15343-01 u Okresního živnostenského úřadu v Mostě

sídlo : Lidická 68

434 01 Most

kancelář : Růžová 3085

434 01 Most

IDS : w3zcj74

mobil : 603265092

E-mail: fejfarek@mpmost.cz

URL : www.mpmost.cz

STOKA AC

- stoka PP DN 250 v délce 213,9 m
- výtlač PE DN 40 v délce 94,3 m
- přípojky PVC DN 150 v délce 97,6 m
- přípojky PE DN 32 - výtlač v délce 41,4 m
- šachty na stoce – 8 ks betonové + 1 ks plastové + 1 ks MČSOV
- šachty na přípojkách – 6 ks plastové

STOKA AD

- stoka PP DN 250 v délce 38,5 m
- přípojky PVC DN 150 v délce 48,2 m
- šachty na stoce – 1 ks betonové
- šachty na přípojkách – 1 ks plastové

STOKA AE

- stoka PVC DN 200 v délce 14,9 m
- přípojky PVC DN 200 v délce 29,8 m
- šachty na stoce – 1 ks plastové
- šachty na přípojkách – 1 ks plastové

STOKA AF

- stoka PVC DN 200 v délce 25,1 m
- přípojky PVC DN 200 v délce 10,3 m
- šachty na stoce – 1 ks plastové

STOKA AG

- stoka PVC DN 200 v délce 19,8 m
- přípojky PVC DN 200 v délce 8,0 m
- šachty na stoce – 1 ks plastové

STOKA B

- stoka PP DN 250 v délce 600,8 m
- přípojky PVC DN 150 v délce 111,1 m
- šachty na stoce – 18 ks betonové
- šachty na přípojkách – 12 ks plastové

STOKA BA

- stoka PP DN 250 v délce 45,4 m
- přípojky PVC DN 150 v délce 27,4 m
- šachty na stoce – 1 ks betonové
- šachty na přípojkách – 3 ks plastové

STOKA BB

- stoka PP DN 250 v délce 128,7 m
- přípojky PVC DN 200 v délce 28,3 m
- přípojky PVC DN 150 v délce 54,2 m
- šachty na stoce – 5 ks betonové
- šachty na přípojkách – 7 ks plastové

Zdeněk Fejřárek

Měřické práce

IČO : 14822440

DIČ : není plátcem

Zapsán pod evidenčním číslem 350800-15343-01 u Okresního živnostenského úřadu v Mostě

sídlo : Lidická 68

434 01 Most

kancelář : Růžová 3085

434 01 Most

IDS : w3zcj74

mobil : 603265092

E-mail: fejfarek@mpmost.cz

URL : www.mpmost.cz

Objednatel obdrží :

- technickou zprávu
- seznam souřadnic a výšek zaměřených bodů
- kartografický originál

Poznámka : Pokud je v seznamu souřadnic a výšek zaměřených bodů uvedeno v popisu „ po záhozu “, jedná se o polohu pravděpodobnou, neověřenou, určenou dle údajů poskytnutých objednatelem. Odbočky přípojek, vypočtené dle kamerové prohlídky, jsou v seznamu souřadnic a výšek označeny popisem „ odbočka přípojky dle kamerové prohlídky “. Stav katastru nemovitostí není z technických důvodů součástí kartografického originálu, aktuální stav katastru nemovitostí je ke stažení na stránkách ČÚZK.

V Mostě 22.4.2025
vyhotovil : Zdeněk Fejřárek

**Dílo náležitostmi a přesností odpovídá právním předpisům
a podmínkám dohodnutým s objednatelem.**

Kanalizace a ČOV Býčkovice - část 1 kanalizace

Seznam souřadnic a výšek měřených bodů

č. bodu	Y	X	Z	popis bodu
AE9	750205.49	988958.93	199.63	odbočka stoky dle kamerové prohlídky
AG15	750223.44	989037.67	201.86	odbočka stoky dle kamerové prohlídky
P1	749991.41	989047.86	195.91	odbočka přípojky dle kamerové prohlídky
P4	750066.19	989001.43	196.62	odbočka přípojky dle kamerové prohlídky
P5	750093.91	988988.02	196.87	odbočka přípojky dle kamerové prohlídky
P6	750123.68	988954.14	197.21	odbočka přípojky dle kamerové prohlídky
P12	750213.86	989001.10	200.88	odbočka přípojky dle kamerové prohlídky
P13	750215.99	989011.90	201.26	odbočka přípojky dle kamerové prohlídky
P14	750221.08	989031.67	201.80	odbočka přípojky dle kamerové prohlídky
P16	750232.37	989060.39	202.09	odbočka přípojky dle kamerové prohlídky
P17	750240.38	989079.79	202.28	odbočka přípojky dle kamerové prohlídky
P18	750245.25	989091.24	202.39	odbočka přípojky dle kamerové prohlídky
P19	750258.84	989123.82	202.69	odbočka přípojky dle kamerové prohlídky
P21	750271.70	989156.50	203.15	odbočka přípojky dle kamerové prohlídky
P22	750275.82	989167.12	203.35	odbočka přípojky dle kamerové prohlídky
P23	750281.45	989184.72	203.65	odbočka přípojky dle kamerové prohlídky
P24	750328.94	989202.73	206.91	odbočka přípojky dle kamerové prohlídky
P25	750354.28	989148.89	208.73	odbočka přípojky dle kamerové prohlídky
P26	750346.86	989105.75	209.11	odbočka přípojky dle kamerové prohlídky
P27	750347.09	989096.22	209.22	odbočka přípojky dle kamerové prohlídky
P28	750227.01	988923.79	200.01	odbočka přípojky dle kamerové prohlídky
P34	750341.00	988954.78	205.12	odbočka přípojky dle kamerové prohlídky
P35	750370.99	988929.98	207.49	odbočka přípojky dle kamerové prohlídky
P37	750181.01	988917.21	199.20	odbočka přípojky dle kamerové prohlídky
P38	750183.04	988895.49	199.52	odbočka přípojky dle kamerové prohlídky
P39	750178.01	988879.73	200.09	odbočka přípojky dle kamerové prohlídky
P40	750166.29	988852.94	201.63	odbočka přípojky dle kamerové prohlídky
P41	750158.61	988842.99	201.92	odbočka přípojky dle kamerové prohlídky
P45	750159.71	988748.93	204.57	odbočka přípojky dle kamerové prohlídky
P46	750159.30	988744.66	204.63	odbočka přípojky dle kamerové prohlídky
P47	750158.61	988737.36	204.74	odbočka přípojky dle kamerové prohlídky
P48	750135.22	988584.44	210.70	odbočka přípojky dle kamerové prohlídky
P49	750136.56	988555.89	211.63	odbočka přípojky dle kamerové prohlídky
P50	750174.01	988487.36	219.25	odbočka přípojky dle kamerové prohlídky
P52	750129.80	988924.36	199.58	odbočka přípojky dle kamerové prohlídky
P53	750126.21	988919.12	199.99	odbočka přípojky dle kamerové prohlídky
P54	750119.21	988908.90	200.79	odbočka přípojky dle kamerové prohlídky
P58	750192.68	988881.84	199.81	odbočka přípojky dle kamerové prohlídky
P59	750192.46	988881.84	199.81	odbočka přípojky dle kamerové prohlídky
P62	750248.15	988862.95	200.41	odbočka přípojky dle kamerové prohlídky
P63	750258.06	988850.00	200.63	odbočka přípojky dle kamerové prohlídky
P64	750265.33	988840.48	200.79	odbočka přípojky dle kamerové prohlídky
P65	750273.67	988828.77	201.00	odbočka přípojky dle kamerové prohlídky
P69	750261.25	989110.64	202.93	odbočka přípojky dle kamerové prohlídky
P70	750287.38	989098.15	204.29	odbočka přípojky dle kamerové prohlídky
P73	750287.72	988925.84	202.48	odbočka přípojky dle kamerové prohlídky
P76	750207.90	988971.00	199.93	odbočka přípojky dle kamerové prohlídky
P79	750287.19	989098.25	204.28	odbočka přípojky dle kamerové prohlídky
P81	750346.62	989097.98	209.18	odbočka přípojky dle kamerové prohlídky
P83	750069.07	989058.07	200.62	přípojka s výškou na potrubí
P84	750082.27	989013.23	198.65	přípojka s výškou na potrubí
P85	750199.71	988913.50	201.03	odbočka přípojky dle kamerové prohlídky

P88	750158.53	988949.88	198.42	odbočka přípojky dle kamerové prohlídky
P90	750168.53	988792.34	203.54	odbočka přípojky dle kamerové prohlídky
P91	750099.86	988999.20	198.35	odbočka přípojky dle kamerové prohlídky
P92	750153.82	988813.78	202.95	odbočka přípojky dle kamerové prohlídky
P99	750084.64	989009.94	197.95	odbočka přípojky
P100	750083.98	989009.57	197.98	přípojka s výškou na potrubí
P101	750083.13	989009.99	198.26	přípojka s výškou na potrubí
P102	750082.84	989011.06	198.40	přípojka s výškou na potrubí
P103	750274.81	988992.81	202.50	odbočka přípojky
P104	750267.13	988990.19	202.29	přípojka s výškou na potrubí
P105	750264.92	988989.12	202.28	přípojka s výškou na potrubí
P17T	750246.01	989079.40	204.09	přípojka s výškou na terénu - neověřený průběh
P24T	750329.32	989200.87	208.92	přípojka s výškou na terénu - neověřený průběh
P28T	750232.98	988922.55	202.40	přípojka s výškou na terénu - neověřený průběh
P35T	750370.73	988927.87	208.89	přípojka s výškou na terénu - neověřený průběh
P36T	750381.17	988926.38	209.59	přípojka s výškou na terénu - neověřený průběh
P40T	750166.29	988852.94	202.95	přípojka s výškou na terénu - neověřený průběh
P51T	750201.40	988427.74	226.35	přípojka s výškou na terénu - neověřený průběh
P52T	750130.89	988924.00	200.92	přípojka s výškou na terénu - neověřený průběh
P60T	750213.53	988879.41	202.01	přípojka s výškou na terénu - neověřený průběh
P61T	750233.11	988874.69	201.72	přípojka s výškou na terénu - neověřený průběh
P69T	750271.74	989116.79	204.90	přípojka s výškou na terénu - neověřený průběh
P71T	750179.18	988809.12	204.39	přípojka s výškou na terénu - neověřený průběh
P76T	750218.57	988973.20	201.84	přípojka s výškou na terénu - neověřený průběh
P77T	750196.51	988994.42	201.91	přípojka s výškou na terénu - neověřený průběh
P78T	750232.47	989068.80	203.70	přípojka s výškou na terénu - neověřený průběh
P79T	750284.56	989091.30	206.06	přípojka s výškou na terénu - neověřený průběh
P80T	750294.79	989081.01	206.50	přípojka s výškou na terénu - neověřený průběh
P81T	750330.52	989090.20	209.98	přípojka s výškou na terénu - neověřený průběh
P82T	750119.60	988980.39	199.49	přípojka s výškou na terénu - neověřený průběh
P86T	750156.66	988795.46	205.13	přípojka s výškou na terénu - neověřený průběh
P92T	750233.40	988968.23	202.17	přípojka s výškou na terénu - neověřený průběh
P93T	750125.20	988947.37	199.80	přípojka s výškou na terénu - neověřený průběh
P94T	750193.20	988863.04	202.22	přípojka s výškou na terénu - neověřený průběh
P95T	750186.73	988854.83	202.68	přípojka s výškou na terénu - neověřený průběh
P96T	750121.15	988980.62	199.51	přípojka s výškou na terénu - neověřený průběh
P97T	750100.65	988999.55	199.67	přípojka s výškou na terénu - neověřený průběh
P103T	750192.27	988985.87	201.96	přípojka s výškou na terénu - neověřený průběh
P104T	750196.87	988995.07	202.05	přípojka s výškou na terénu - neověřený průběh
P105T	750189.78	989002.94	202.19	přípojka s výškou na terénu - neověřený průběh
P106T	750243.41	989036.77	203.95	přípojka s výškou na terénu - neověřený průběh
P107T	750249.80	989033.57	204.08	přípojka s výškou na terénu - neověřený průběh
PŠ1	749992.62	989045.65	197.68	šachta přípojky s výškou na dně šachty
PŠ2	750017.53	989013.60	196.39	šachta přípojky s výškou na dně šachty
PŠ3	750039.38	989001.49	196.88	šachta přípojky s výškou na dně šachty
PŠ4	750066.07	988998.92	198.20	šachta přípojky s výškou na dně šachty
PŠ5	750091.19	988983.26	198.92	šachta přípojky s výškou na dně šachty
PŠ6	750122.85	988951.14	198.53	šachta přípojky s výškou na dně šachty
PŠ7	750125.35	988946.91	198.89	šachta přípojky s výškou na dně šachty
PŠ11	750190.36	989001.50	200.32	šachta přípojky s výškou na dně šachty
PŠ12	750221.13	989001.92	201.75	šachta přípojky s výškou na dně šachty
PŠ13	750222.52	989012.48	202.29	šachta přípojky s výškou na dně šachty
PŠ14	750217.44	989032.40	202.13	šachta přípojky s výškou na dně šachty
PŠ16	750240.17	989056.93	203.23	šachta přípojky s výškou na dně šachty
PŠ18	750241.77	989092.95	202.61	šachta přípojky s výškou na dně šachty
PŠ19	750255.85	989125.18	202.53	šachta přípojky s výškou na dně šachty
PŠ20	750256.74	989148.02	202.72	šachta přípojky s výškou na dně šachty

PŠ21	750277.63	989155.28	203.80	šachta přípojky s výškou na dně šachty
PŠ22	750281.71	989167.79	203.84	šachta přípojky s výškou na dně šachty
PŠ23	750286.22	989185.15	203.89	šachta přípojky s výškou na dně šachty
PŠ25	750352.10	989148.61	209.71	šachta přípojky s výškou na dně šachty
PŠ26	750349.86	989105.88	209.35	šachta přípojky s výškou na dně šachty
PŠ27	750349.75	989095.24	209.18	šachta přípojky s výškou na dně šachty
PŠ29	750241.68	988909.35	200.42	šachta přípojky s výškou na dně šachty
PŠ30	750336.97	988964.39	205.29	šachta přípojky s výškou na dně šachty
PŠ34	750349.22	988957.83	206.58	šachta přípojky s výškou na dně šachty
PŠ35	750374.46	988923.03	207.62	šachta přípojky s výškou na dně šachty
PŠ37	750187.63	988915.69	200.30	šachta přípojky s výškou na dně šachty
PŠ38	750186.32	988894.20	200.10	šachta přípojky s výškou na dně šachty
PŠ39	750176.51	988882.43	201.15	šachta přípojky s výškou na dně šachty
PŠ41	750154.76	988842.13	202.15	šachta přípojky s výškou na dně šachty
PŠ44	750155.54	988786.82	204.09	šachta přípojky s výškou na dně šachty
PŠ45	750162.61	988747.45	204.96	šachta přípojky s výškou na dně šachty
PŠ46	750162.18	988742.19	205.52	šachta přípojky s výškou na dně šachty
PŠ47	750153.35	988736.20	205.22	šachta přípojky s výškou na dně šachty
PŠ48	750138.12	988583.90	210.82	šachta přípojky s výškou na dně šachty
PŠ49	750131.47	988548.50	211.97	šachta přípojky s výškou na dně šachty
PŠ50	750176.06	988489.12	220.35	šachta přípojky s výškou na dně šachty
PŠ53	750122.54	988920.98	200.12	šachta přípojky s výškou na dně šachty
PŠ54	750109.88	988907.28	201.16	šachta přípojky s výškou na dně šachty
PŠ57	750187.54	988855.19	201.34	šachta přípojky s výškou na dně šachty
PŠ58	750192.63	988863.24	200.55	šachta přípojky s výškou na dně šachty
PŠ59	750192.18	988869.19	200.62	šachta přípojky s výškou na dně šachty
PŠ62	750249.59	988857.48	200.60	šachta přípojky s výškou na dně šachty
PŠ63	750256.25	988845.48	201.01	šachta přípojky s výškou na dně šachty
PŠ64	750278.24	988833.63	200.94	šachta přípojky s výškou na dně šachty
PŠ65	750273.76	988823.28	201.58	šachta přípojky s výškou na dně šachty
PŠ70	750297.27	989104.18	205.68	šachta přípojky s výškou na dně šachty
PŠ71	750302.78	989002.36	203.08	šachta přípojky s výškou na dně šachty
PŠ72	750276.52	988996.21	202.76	šachta přípojky s výškou na dně šachty
PŠ73	750289.82	988924.40	202.54	šachta přípojky s výškou na dně šachty
PŠ88	750163.82	988966.90	200.48	šachta přípojky s výškou na dně šachty
PŠ89	750102.18	988892.93	202.69	šachta přípojky s výškou na dně šachty
PŠ90	750171.47	988790.53	204.15	šachta přípojky s výškou na dně šachty
PŠ11P	750190.40	989001.52	202.19	šachta přípojky - výška poklopu
PŠ12P	750221.12	989001.91	202.59	šachta přípojky - výška poklopu
PŠ13P	750222.58	989012.57	203.04	šachta přípojky - výška poklopu
PŠ14P	750217.47	989032.41	203.68	šachta přípojky - výška poklopu
PŠ16P	750240.18	989056.81	204.09	šachta přípojky - výška poklopu
PŠ18P	750241.72	989092.92	204.21	šachta přípojky - výška poklopu
PŠ19P	750255.92	989125.09	204.23	šachta přípojky - výška poklopu
PŠ1P	749992.62	989045.65	198.43	šachta přípojky - výška poklopu
PŠ20P	750256.74	989148.02	203.40	šachta přípojky - výška poklopu
PŠ21P	750277.62	989155.26	204.79	šachta přípojky - výška poklopu
PŠ22P	750281.71	989167.80	205.20	šachta přípojky - výška poklopu
PŠ23P	750286.20	989185.14	205.41	šachta přípojky - výška poklopu
PŠ25P	750352.09	989148.62	211.90	šachta přípojky - výška poklopu
PŠ26P	750349.87	989105.90	211.05	šachta přípojky - výška poklopu
PŠ27P	750349.75	989095.24	210.98	šachta přípojky - výška poklopu
PŠ29P	750241.67	988909.31	202.09	šachta přípojky - výška poklopu
PŠ29V	750241.70	988909.28	201.29	šachta přípojky - výška vtoku výtlačku
PŠ2P	750017.52	989013.60	199.61	šachta přípojky - výška poklopu
PŠ30P	750336.94	988964.40	206.64	šachta přípojky - výška poklopu
PŠ30V	750336.96	988964.44	205.91	šachta přípojky - výška vtoku výtlačku

PŠ34P	750349.23	988957.80	207.23	šachta přípojky - výška poklopu
PŠ35P	750374.46	988923.03	209.35	šachta přípojky - výška poklopu
PŠ37P	750187.62	988915.70	201.07	šachta přípojky - výška poklopu
PŠ38P	750186.28	988894.24	201.19	šachta přípojky - výška poklopu
PŠ39P	750176.53	988882.45	202.16	šachta přípojky - výška poklopu
PŠ3P	750039.38	989001.49	198.89	šachta přípojky - výška poklopu
PŠ41P	750154.73	988842.13	203.75	šachta přípojky - výška poklopu
PŠ44P	750155.50	988786.80	205.35	šachta přípojky - výška poklopu
PŠ45P	750162.61	988747.40	206.26	šachta přípojky - výška poklopu
PŠ46P	750162.19	988742.19	206.43	šachta přípojky - výška poklopu
PŠ47P	750153.33	988736.18	206.32	šachta přípojky - výška poklopu
PŠ48P	750138.14	988583.88	212.04	šachta přípojky - výška poklopu
PŠ49P	750131.48	988548.48	213.13	šachta přípojky - výška poklopu
PŠ4P	750066.03	988998.92	199.40	šachta přípojky - výška poklopu
PŠ50P	750176.07	988489.12	221.47	šachta přípojky - výška poklopu
PŠ53P	750122.53	988920.99	201.57	šachta přípojky - výška poklopu
PŠ54P	750109.88	988907.27	202.88	šachta přípojky - výška poklopu
PŠ57P	750187.57	988855.20	202.60	šachta přípojky - výška poklopu
PŠ58P	750192.63	988863.24	202.27	šachta přípojky - výška poklopu
PŠ59P	750192.18	988869.19	202.26	šachta přípojky - výška poklopu
PŠ5P	750091.18	988983.27	199.93	šachta přípojky - výška poklopu
PŠ62P	750249.60	988857.49	201.70	šachta přípojky - výška poklopu
PŠ63P	750256.24	988845.46	202.23	šachta přípojky - výška poklopu
PŠ64P	750278.24	988833.62	202.18	šachta přípojky - výška poklopu
PŠ65P	750273.76	988823.28	202.80	šachta přípojky - výška poklopu
PŠ6P	750122.87	988951.16	199.86	šachta přípojky - výška poklopu
PŠ70P	750297.34	989104.17	207.18	šachta přípojky - výška poklopu
PŠ71P	750302.77	989002.32	204.27	šachta přípojky - výška poklopu
PŠ72P	750276.53	988996.20	203.94	šachta přípojky - výška poklopu
PŠ73P	750289.80	988924.38	203.70	šachta přípojky - výška poklopu
PŠ7P	750125.34	988946.96	199.87	šachta přípojky - výška poklopu
PŠ88P	750163.80	988966.90	202.19	šachta přípojky - výška poklopu
PŠ89P	750102.18	988892.91	204.89	šachta přípojky - výška poklopu
PŠ90P	750171.45	988790.52	205.31	šachta přípojky - výška poklopu
V10T	750318.53	988995.69	204.17	potrubí výtlačku po záhozu - výška na terénu
V11T	750322.59	988992.73	204.35	potrubí výtlačku po záhozu - výška na terénu
V12T	750327.15	988988.92	204.50	potrubí výtlačku po záhozu - výška na terénu
V13T	750330.09	988985.19	204.84	potrubí výtlačku po záhozu - výška na terénu
V14T	750332.67	988980.72	205.32	potrubí výtlačku po záhozu - výška na terénu
V15T	750334.82	988976.65	205.73	potrubí výtlačku po záhozu - výška na terénu
V16T	750335.58	988973.63	205.99	potrubí výtlačku po záhozu - výška na terénu
V17	750264.92	988989.12	202.58	potrubí výtlačku
V18T	750245.19	988905.48	201.77	potrubí výtlačku po záhozu - výška na terénu
V19T	750247.51	988897.12	201.79	potrubí výtlačku po záhozu - výška na terénu
V20T	750248.26	988895.67	201.80	potrubí výtlačku po záhozu - výška na terénu
V21T	750252.40	988891.67	201.83	potrubí výtlačku po záhozu - výška na terénu
V22T	750259.07	988881.78	201.74	potrubí výtlačku po záhozu - výška na terénu
V23T	750261.71	988881.15	201.75	potrubí výtlačku po záhozu - výška na terénu
V24	750264.33	988878.83	200.96	potrubí výtlačku
V25T	750265.28	988877.03	201.62	potrubí výtlačku po záhozu - výška na terénu
V26	750073.50	989004.20	199.65	potrubí výtlačku
V27	750071.24	989011.11	199.79	potrubí výtlačku
V28	750071.36	989011.48	199.77	potrubí výtlačku
V29	750071.79	989012.04	199.71	potrubí výtlačku
V30T	750072.93	989012.34	199.59	potrubí výtlačku po záhozu - výška na terénu
V31T	750081.65	989009.61	199.27	potrubí výtlačku po záhozu - výška na terénu
V32	750082.80	989010.31	198.26	potrubí výtlačku

V33	750083.69	989010.44	198.08	potrubí výtaku
V1T	750269.87	988991.09	203.13	potrubí výtaku po záhozu - výška na terénu
V2T	750283.03	988995.53	203.69	potrubí výtaku po záhozu - výška na terénu
V3T	750293.37	988998.53	203.79	potrubí výtaku po záhozu - výška na terénu
V4T	750301.97	989000.14	203.98	potrubí výtaku po záhozu - výška na terénu
V5T	750306.16	989000.35	204.02	potrubí výtaku po záhozu - výška na terénu
V6T	750307.99	989000.12	204.15	potrubí výtaku po záhozu - výška na terénu
V7T	750311.21	988999.52	204.08	potrubí výtaku po záhozu - výška na terénu
V8T	750313.50	988998.64	204.13	potrubí výtaku po záhozu - výška na terénu
V9T	750315.85	988997.38	204.15	potrubí výtaku po záhozu - výška na terénu
Š1	749961.75	989078.50	195.38	šachta stoky s výškou na dně potrubí
Š2	749986.94	989052.93	195.64	šachta stoky s výškou na dně potrubí
Š3	750002.22	989035.61	195.89	šachta stoky s výškou na dně potrubí
Š4	750018.17	989016.55	196.02	šachta stoky s výškou na dně potrubí
Š5	750038.02	989004.56	196.19	šachta stoky s výškou na dně potrubí
Š6	750074.09	989000.55	196.49	šachta stoky s výškou na dně potrubí
Š7	750091.19	988990.43	196.64	šachta stoky s výškou na dně potrubí
Š8	750101.02	988981.69	196.74	šachta stoky s výškou na dně potrubí
Š9	750128.05	988948.83	197.06	šachta stoky s výškou na dně potrubí
Š10	750140.65	988956.30	197.39	šachta stoky s výškou na dně potrubí
Š11	750161.65	988948.76	198.37	šachta stoky s výškou na dně potrubí
Š12	750184.93	988962.62	198.93	šachta stoky s výškou na dně potrubí
Š13	750204.94	988956.12	199.36	šachta stoky s výškou na dně potrubí
Š14	750210.04	988981.69	199.99	šachta stoky s výškou na dně potrubí
Š15	750218.67	989025.54	201.54	šachta stoky s výškou na dně potrubí
Š16	750235.24	989067.71	201.96	šachta stoky s výškou na dně potrubí
Š17	750254.81	989113.71	202.40	šachta stoky s výškou na dně potrubí
Š18	750265.88	989141.49	202.66	šachta stoky s výškou na dně potrubí
Š19	750276.82	989169.69	203.20	šachta stoky s výškou na dně potrubí
Š20	750289.10	989209.54	203.86	šachta stoky s výškou na dně potrubí
Š21	750318.52	989204.37	206.23	šachta stoky s výškou na dně potrubí
Š22	750359.02	989197.97	208.09	šachta stoky s výškou na dně potrubí
Š23	750356.29	989157.96	208.45	šachta stoky s výškou na dně potrubí
Š24	750347.61	989118.77	208.81	šachta stoky s výškou na dně potrubí
Š25	750346.44	989098.63	208.97	šachta stoky s výškou na dně potrubí
Š26	750350.83	989082.31	209.34	šachta stoky s výškou na dně potrubí
Š27	750218.34	988931.04	199.68	šachta stoky s výškou na dně potrubí
Š28	750234.13	988917.81	199.91	šachta stoky s výškou na dně potrubí
Š29	750260.66	988915.21	201.17	šachta stoky s výškou na dně potrubí
Š30	750275.66	988917.62	201.63	šachta stoky s výškou na dně potrubí
Š31	750306.41	988938.60	203.29	šachta stoky s výškou na dně potrubí
Š32	750331.08	988955.14	204.23	šachta stoky s výškou na dně potrubí
Š33	750344.68	988954.64	205.18	šachta stoky s výškou na dně potrubí
Š34	750375.54	988925.72	207.65	šachta stoky s výškou na dně potrubí
Š35	750138.45	988937.00	198.39	šachta stoky s výškou na dně potrubí
Š36	750180.90	988918.30	198.98	šachta stoky s výškou na dně potrubí
Š37	750184.31	988881.93	199.53	šachta stoky s výškou na dně potrubí
Š38	750168.49	988876.40	200.44	šachta stoky s výškou na dně potrubí
Š39	750161.59	988858.39	201.18	šachta stoky s výškou na dně potrubí
Š40	750153.04	988814.13	202.74	šachta stoky s výškou na dně potrubí
Š41	750172.49	988805.55	202.92	šachta stoky s výškou na dně potrubí
Š42	750161.65	988769.40	204.06	šachta stoky s výškou na dně potrubí
Š43	750156.94	988719.74	204.80	šachta stoky s výškou na dně potrubí
Š44	750151.34	988670.31	206.77	šachta stoky s výškou na dně potrubí
Š45	750143.77	988620.46	209.02	šachta stoky s výškou na dně potrubí
Š46	750135.47	988601.71	209.96	šachta stoky s výškou na dně potrubí
Š47	750134.86	988559.49	211.28	šachta stoky s výškou na dně potrubí

Š48	750147.19	988533.40	212.36	šachta stoky s výškou na dně potrubí
Š49	750167.02	988495.75	217.92	šachta stoky s výškou na dně potrubí
Š50	750185.74	988473.27	221.07	šachta stoky s výškou na dně potrubí
Š51	750193.64	988455.44	222.24	šachta stoky s výškou na dně potrubí
Š52	750196.21	988427.50	224.21	šachta stoky s výškou na dně potrubí
Š53	750112.84	988899.59	201.32	šachta stoky s výškou na dně potrubí
Š54	750213.75	988881.63	199.81	šachta stoky s výškou na dně potrubí
Š55	750233.99	988876.57	200.02	šachta stoky s výškou na dně potrubí
Š56	750247.43	988863.90	200.19	šachta stoky s výškou na dně potrubí
Š57	750273.16	988830.25	200.77	šachta stoky s výškou na dně potrubí
Š58	750278.89	988813.66	201.16	šachta stoky s výškou na dně potrubí
Š59	750116.98	988980.31	198.80	šachta stoky s výškou na dně potrubí
Š60	750107.45	988992.62	198.57	šachta stoky s výškou na dně potrubí
Š61	750096.20	989002.37	198.25	šachta stoky s výškou na dně potrubí
Š64	750289.51	989097.14	204.20	šachta stoky s výškou na dně potrubí
ŠAE9	750229.70	988965.51	200.89	šachta stoky s výškou na dně šachty
ŠAF10	750195.94	988986.60	200.10	šachta stoky s výškou na dně šachty
ŠAG15	750243.14	989035.91	202.75	šachta stoky s výškou na dně šachty
Š10P	750140.78	988956.38	199.89	šachta stoky - výška poklopu
Š11P	750161.70	988948.62	201.43	šachta stoky - výška poklopu
Š12P	750184.91	988962.76	201.66	šachta stoky - výška poklopu
Š13P	750205.07	988956.03	201.64	šachta stoky - výška poklopu
Š14P	750210.18	988981.74	201.99	šachta stoky - výška poklopu
Š15P	750218.71	989025.64	203.55	šachta stoky - výška poklopu
Š16P	750235.39	989067.65	203.88	šachta stoky - výška poklopu
Š17P	750254.66	989113.74	204.22	šachta stoky - výška poklopu
Š18P	750266.02	989141.38	204.51	šachta stoky - výška poklopu
Š19P	750276.93	989169.51	205.06	šachta stoky - výška poklopu
Š1P	749961.89	989078.59	199.46	šachta stoky - výška poklopu
Š20P	750288.94	989209.59	205.79	šachta stoky - výška poklopu
Š21P	750318.55	989204.54	207.96	šachta stoky - výška poklopu
Š22P	750359.19	989198.10	211.19	šachta stoky - výška poklopu
Š23P	750356.45	989157.93	211.26	šachta stoky - výška poklopu
Š24P	750347.78	989118.74	210.43	šachta stoky - výška poklopu
Š25P	750346.61	989098.68	210.46	šachta stoky - výška poklopu
Š26P	750351.00	989082.34	210.77	šachta stoky - výška poklopu
Š27P	750218.24	988930.92	201.88	šachta stoky - výška poklopu
Š28P	750234.25	988917.94	202.50	šachta stoky - výška poklopu
Š29P	750260.58	988915.35	202.57	šachta stoky - výška poklopu
Š2P	749987.06	989053.05	198.58	šachta stoky - výška poklopu
Š30P	750275.60	988917.78	203.06	šachta stoky - výška poklopu
Š31P	750306.32	988938.74	204.62	šachta stoky - výška poklopu
Š32P	750330.93	988955.22	206.08	šachta stoky - výška poklopu
Š33P	750344.73	988954.82	207.03	šachta stoky - výška poklopu
Š34P	750375.42	988925.60	209.31	šachta stoky - výška poklopu
Š35P	750138.55	988937.14	200.23	šachta stoky - výška poklopu
Š36P	750180.94	988918.42	200.82	šachta stoky - výška poklopu
Š37P	750184.20	988881.84	202.18	šachta stoky - výška poklopu
Š38P	750168.43	988876.53	202.30	šachta stoky - výška poklopu
Š39P	750161.43	988858.45	202.98	šachta stoky - výška poklopu
Š3P	750002.41	989035.77	198.47	šachta stoky - výška poklopu
Š40P	750153.17	988814.18	205.01	šachta stoky - výška poklopu
Š41P	750172.63	988805.66	204.84	šachta stoky - výška poklopu
Š42P	750161.82	988769.38	205.69	šachta stoky - výška poklopu
Š43P	750157.11	988719.72	206.71	šachta stoky - výška poklopu
Š44P	750151.51	988670.28	208.51	šachta stoky - výška poklopu
Š45P	750143.94	988620.43	210.77	šachta stoky - výška poklopu

Š46P	750135.30	988601.71	211.65	šachta stoky - výška poklopu
Š47P	750134.69	988559.49	212.56	šachta stoky - výška poklopu
Š48P	750147.34	988533.48	214.06	šachta stoky - výška poklopu
Š49P	750167.17	988495.83	219.69	šachta stoky - výška poklopu
Š4P	750018.30	989016.66	198.45	šachta stoky - výška poklopu
Š50P	750185.90	988473.34	222.80	šachta stoky - výška poklopu
Š51P	750193.78	988455.50	224.18	šachta stoky - výška poklopu
Š52P	750196.04	988427.49	225.66	šachta stoky - výška poklopu
Š53P	750112.98	988899.49	203.23	šachta stoky - výška poklopu
Š54P	750213.79	988881.79	201.96	šachta stoky - výška poklopu
Š55P	750234.03	988876.73	201.68	šachta stoky - výška poklopu
Š56P	750247.58	988863.95	201.69	šachta stoky - výška poklopu
Š57P	750273.29	988830.35	202.57	šachta stoky - výška poklopu
Š58P	750278.73	988813.63	202.92	šachta stoky - výška poklopu
Š59P	750116.96	988980.29	199.48	šachta stoky - výška poklopu
Š5P	750038.08	989004.72	198.74	šachta stoky - výška poklopu
Š60P	750107.47	988992.63	199.59	šachta stoky - výška poklopu
Š61P	750096.20	989002.38	199.48	šachta stoky - výška poklopu
Š64P	750289.58	989097.28	206.25	šachta stoky - výška poklopu
Š6P	750074.21	989000.69	199.77	šachta stoky - výška poklopu
Š7P	750091.29	988990.55	199.78	šachta stoky - výška poklopu
Š8P	750101.13	988981.82	199.70	šachta stoky - výška poklopu
Š9P	750127.91	988948.74	199.85	šachta stoky - výška poklopu
ŠAE9P	750229.70	988965.50	202.04	šachta stoky - výška poklopu
ŠAF10P	750195.99	988986.56	202.04	šachta stoky - výška poklopu
ŠAG15P	750243.16	989035.88	204.00	šachta stoky - výška poklopu
MČSOV1P	750264.91	988989.12	203.23	šachta výtlaču - výška poklopu
MČSOV1	750264.92	988989.12	201.28	šachta výtlaču - dno
MČSOV2P	750084.14	989010.49	199.50	šachta výtlaču - výška poklopu
MČSOV2	750084.14	989010.52	196.96	šachta výtlaču - dno
ČSOV1	749943.50	989121.35	195.33	dno potrubí vtoku do ČSOV
AB1	750084.31	989010.15	197.91	vtok do šachty