


LEGENDA

STÁVAJÍCÍ ZARÍZENÍ V TRASE NOVÉ KANALIZACE	
	Stáv. vodovodní potrubí (mat. Pp, PVC)
	Podzemní elektrokabely, osvětlení
	Stávající podzemní kabely (Cetlin)
	Stávající dešťová kanalizace
NOVÉ ZARÍZENÍ	
	Revizní, lomová (spojná) šachta
	Trasa nové splaškové kanalizace-DN 250
	Číslo šachty kóta poklopu v m.n.m. - staničení v km kóta dna stoky v m.n.m. (odtok)
	Sklon (promile) - délka v m
	Kanalizační přípojka (odbočka) včetně revizní šachty DN 400
	Trasa kanalizačního výtlačku z ČSOV + vlastní ČS

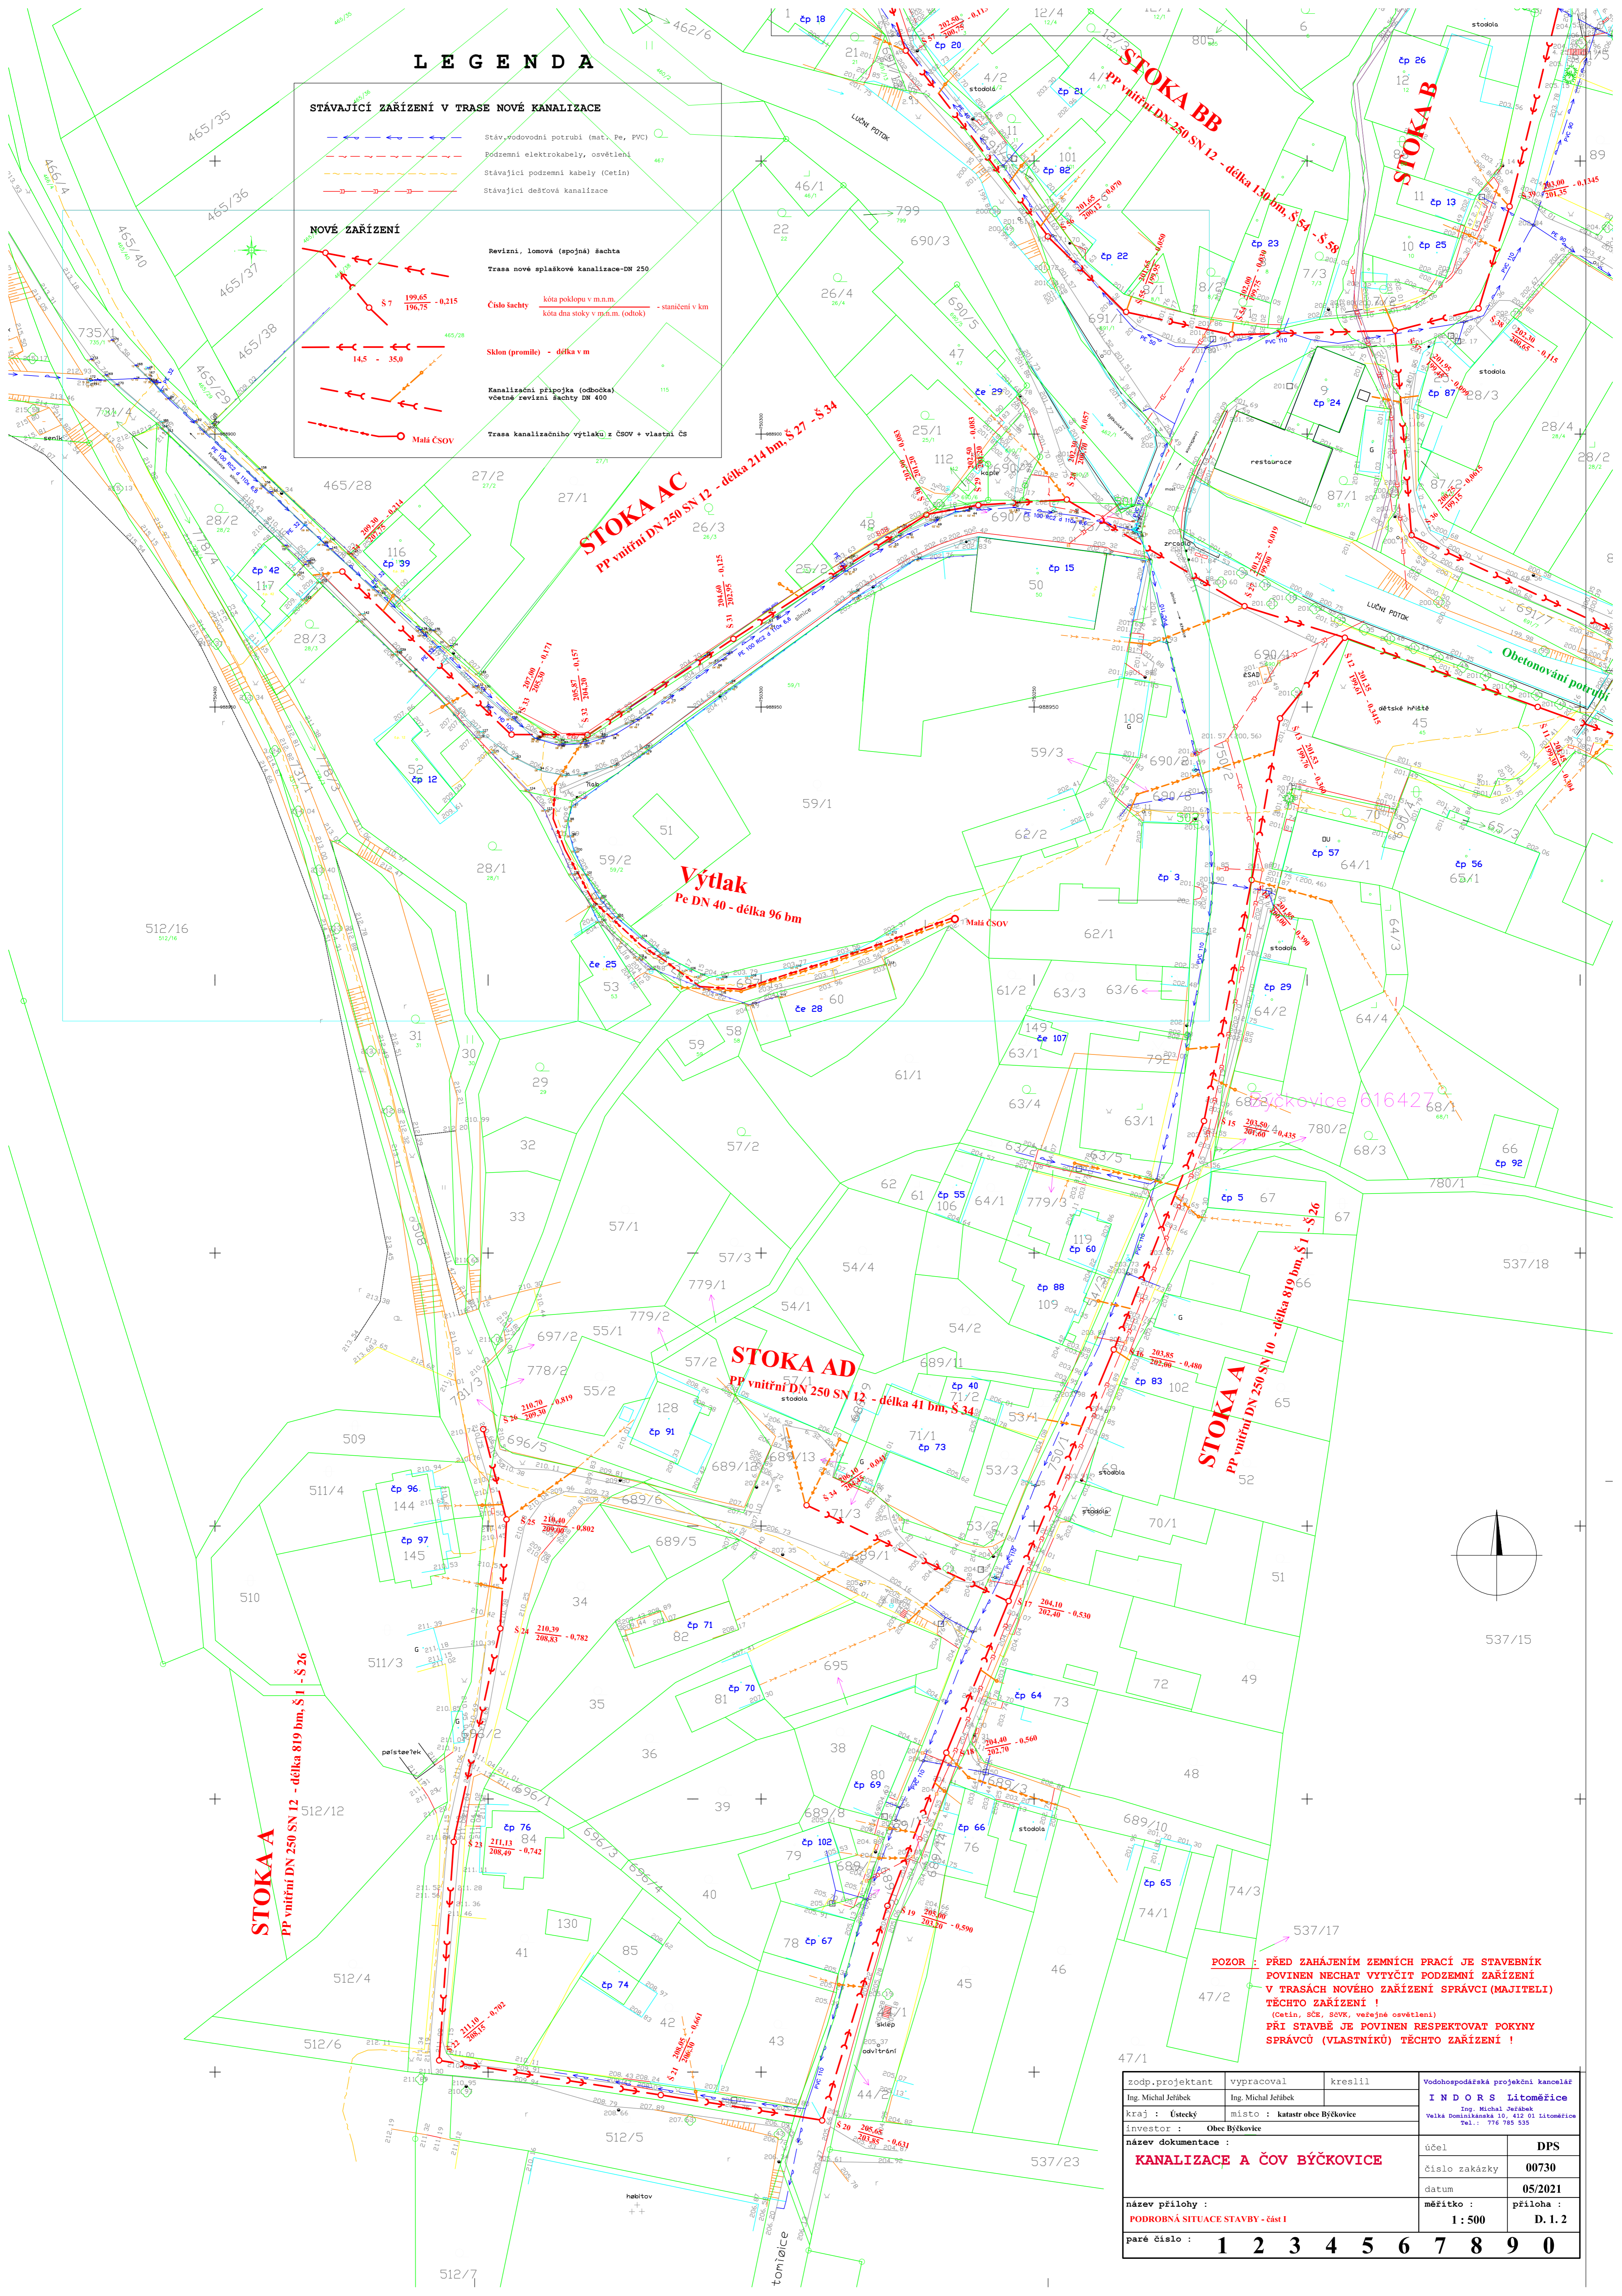

POZOR : PŘED ZAHÁJENÍM ZEMNÍCH PRACÍ JE STAVEBNÍK POVINEN NECHAT VYTÝČIT PODZEMNÍ ZARÍZENÍ V TRASÁCH NOVÉHO ZARÍZENÍ SPRÁVCI (MAJITELI) TĚCHTO ZARÍZENÍ !
(Cetlin, SČE, SČVK, veřejné osvětlení)
PŘI STAVBĚ JE POVINEN RESPEKTOVAT POKYNY SPRÁVCŮ (VLASTNÍKŮ) TĚCHTO ZARÍZENÍ !

zodp.projektant Ing. Michal Jeřábek	vypracoval Ing. Michal Jeřábek	kreslil	Vodohospodářská projekční kancelář INDORS Litoměřice Ing. Michal Jeřábek Velká Dominikánská 10, 412 01 Litoměřice Tel.: 776 789 535
kraj : Ústecký	místo : katastr obce Býčkovice	investor : Obec Býčkovice	účel DPS
název dokumentace : KANALIZACE A ČOV BÝČKOVICE	číslo zakázky 00730	datum 05/2021	měřitko : 1 : 500
název přílohy : PODROBNÁ SITUACE STAVBY - část I	měřitko : 1 : 500	příloha : D. 1.2	paré číslo : 1 2 3 4 5 6 7 8 9 0