ÚZEMNÍ PLÁN BÝČKOVICE

Úplné znění po změně č. 1

Legenda

- správní hranice obce Býčkovice
- hranice katastrálních území
- zastavěné území
- B1/V1 — zastavitelné plochy (B - Býčkovice, V - Velký Újezd)
- lesy
- vodní plochy, toky

Koncepce dopravní infrastruktury

stav	návrh	
		železniční trať
		silnice I. třídy
		silnice III. třídy
		místní obslužné komunikace
		účelové a polní cesty
		koridory pro účelové komunikace s vegetačním doprovodem
		dopravní napojení lokality
		pěší propojení
P	P	možnost parkování (od 5 míst)
		cyklotrasa
		turistická trasa

Koncepce technické infrastruktury

stav	návrh	
TS		el. vedení VN 22 kV s trafostanicí
	kabelizovat	kabelizace el. vedení VN 22 kV
		veřejný vodovod
		dešťová kanalizace
		kanalizace gravitační, výtlak
	ČS	čerpací stanice odpadních vod
	ČOV	čistírna odpadních vod
		STL plynovod
		závlahy
		telekomunikační kabel
RS		radiová stanice
	SO	místo pro odpadové hospodářství (kontejnery)
	BO	místo pro odpadové hospodářství (bioodpad)

B - autobusová zastávka
T - veřejný telefonní automat

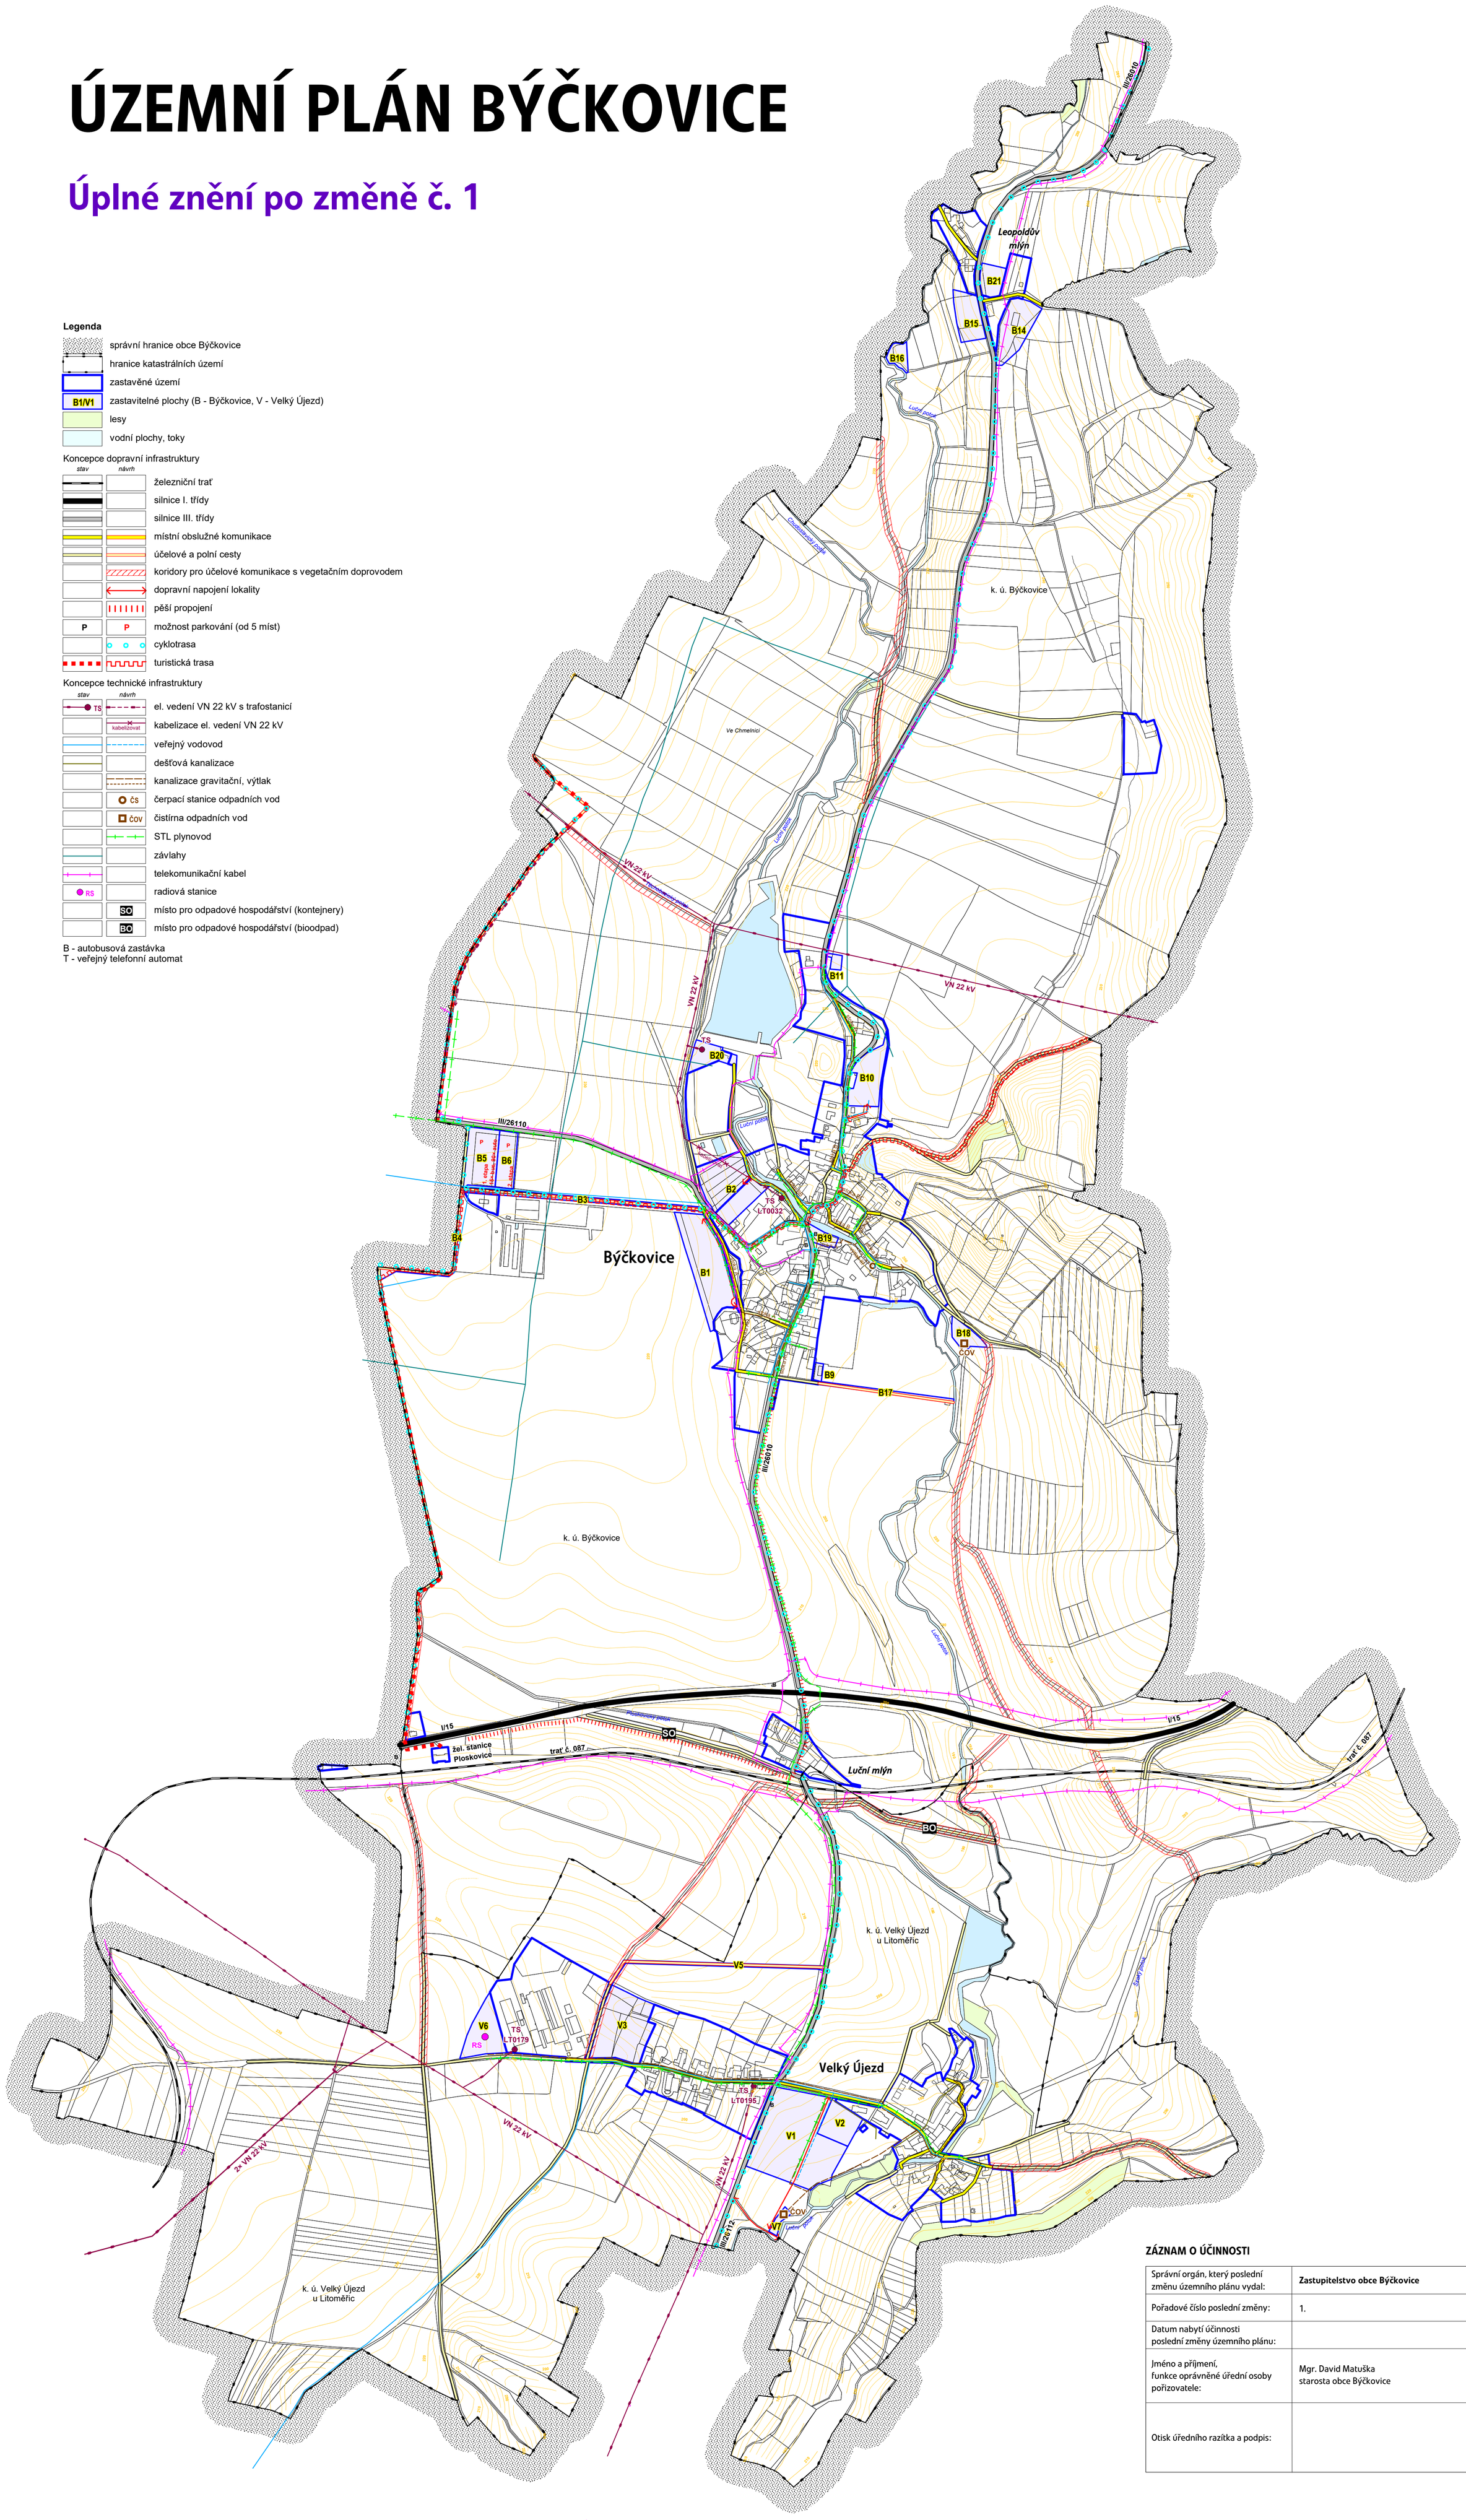

ZÁZNAM O ÚČINNOSTI

Správní orgán, který poslední změnu územního plánu vydal:	**Zastupitelstvo obce Býčkovice**
Pořadové číslo poslední změny:	1.
Datum nabytí účinnosti poslední změny územního plánu:	
Jméno a příjmení, funkce oprávněné úřední osoby pořizovatele:	Mgr. David Matuška starosta obce Býčkovice
Otisk úředního razítka a podpis:	

0 250 m 500 m

Architekti Černí | urbanistický ateliér

OBJEDNATEL	Obec Býčkovice	PROJEKTANT	Mgr. Ing. arch. Zdeněk Černý
MÍSTO	Býčkovice, Velký Újezd	VYPRACOVAL	Ing. arch. Hana Černá
AKCE	**ÚZEMNÍ PLÁN BÝČKOVICE** **Úplné znění po změně č. 1**	ČÁST	výrok
		DATUM	březen 2021
OBSAH	**Koncepce dopravní a technické infrastruktury**	MĚŘÍTKO	1 : 5 000

VÝKRES **A3**
PARE 1 2 3 4